


【別紙2】会場平面図

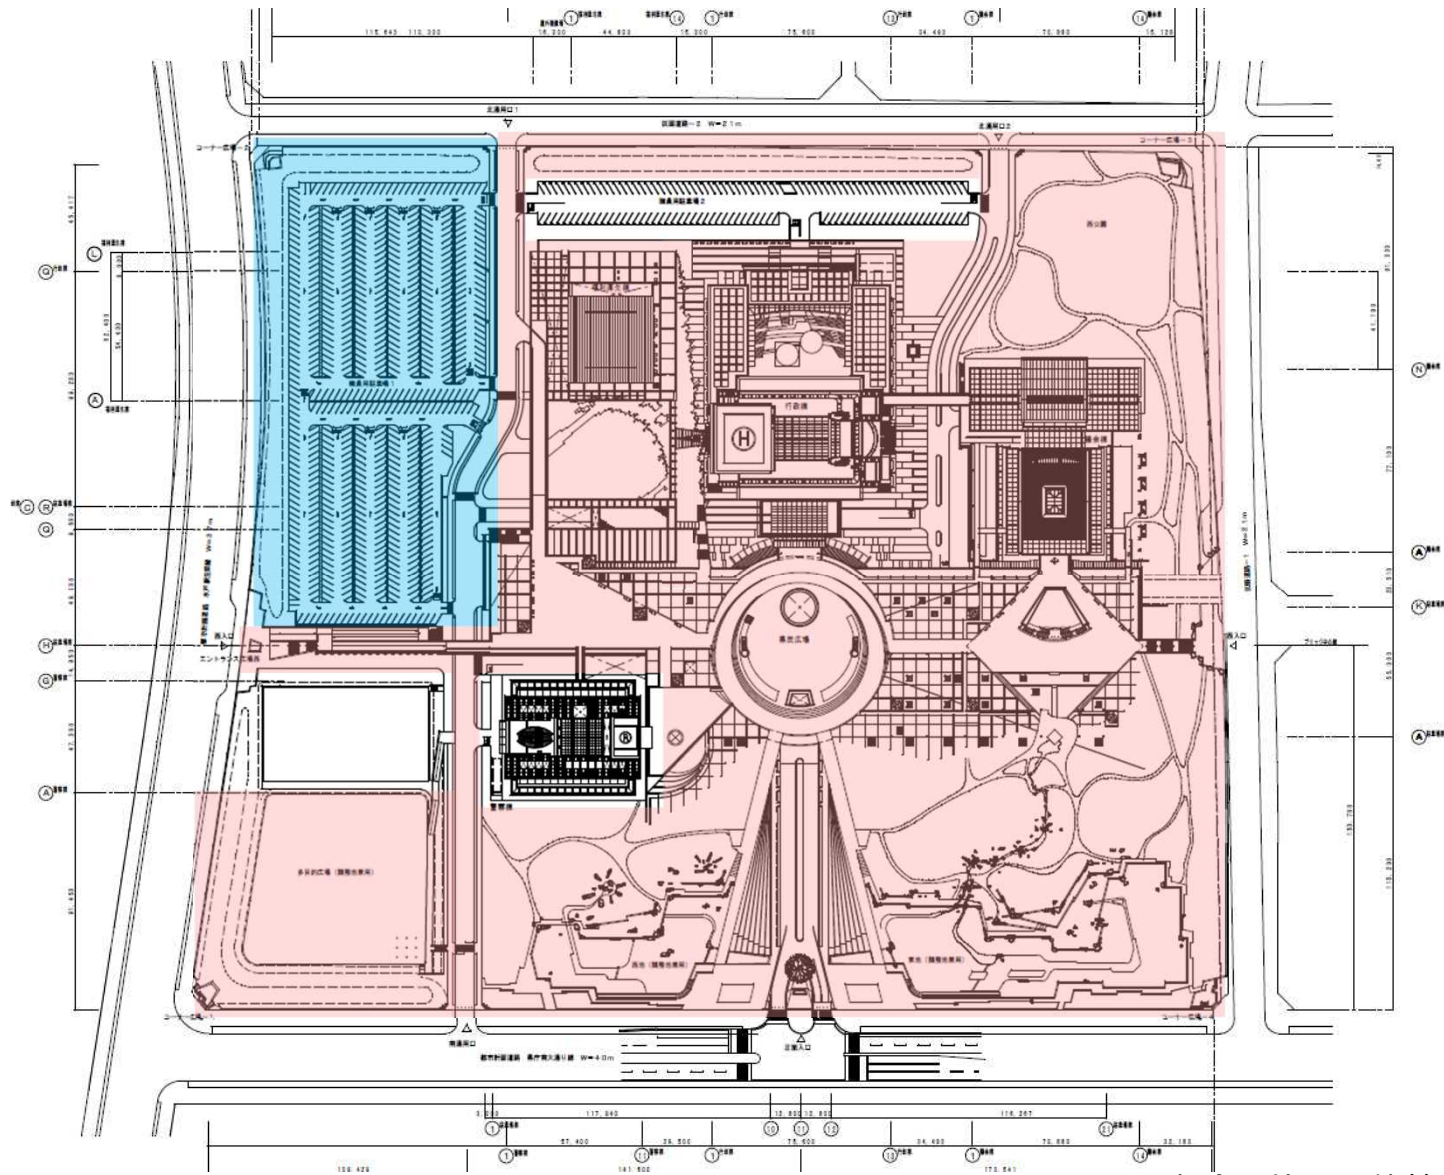

赤塗：使用可能箇所  
 青塗：使用可能箇所（駐車場利用に限る）  
 ※いずれも想定